


	WEG 6.1	WEG 6.1	WEG 6.1
WEG 6.2	WEG 6.2	WEG 6.2	WEG 6.1
WEG 6.3	WEG 6.2	WEG 6.2	WEG 6.1
WEG 6.4	WEG 6.2	WEG 6.2	WEG 6.1
WEG 6.5	WEG 6.1	WEG 6.1	WEG 6.1

Grundgesamtheit

GARTENGESCHOSS EBENE 2

Wohnung	2.1
Zimmer	4 ½
Wohnfläche	116.6m ²
Sitzplatz	35.3m ²
Gartenanteil	153.5m ²

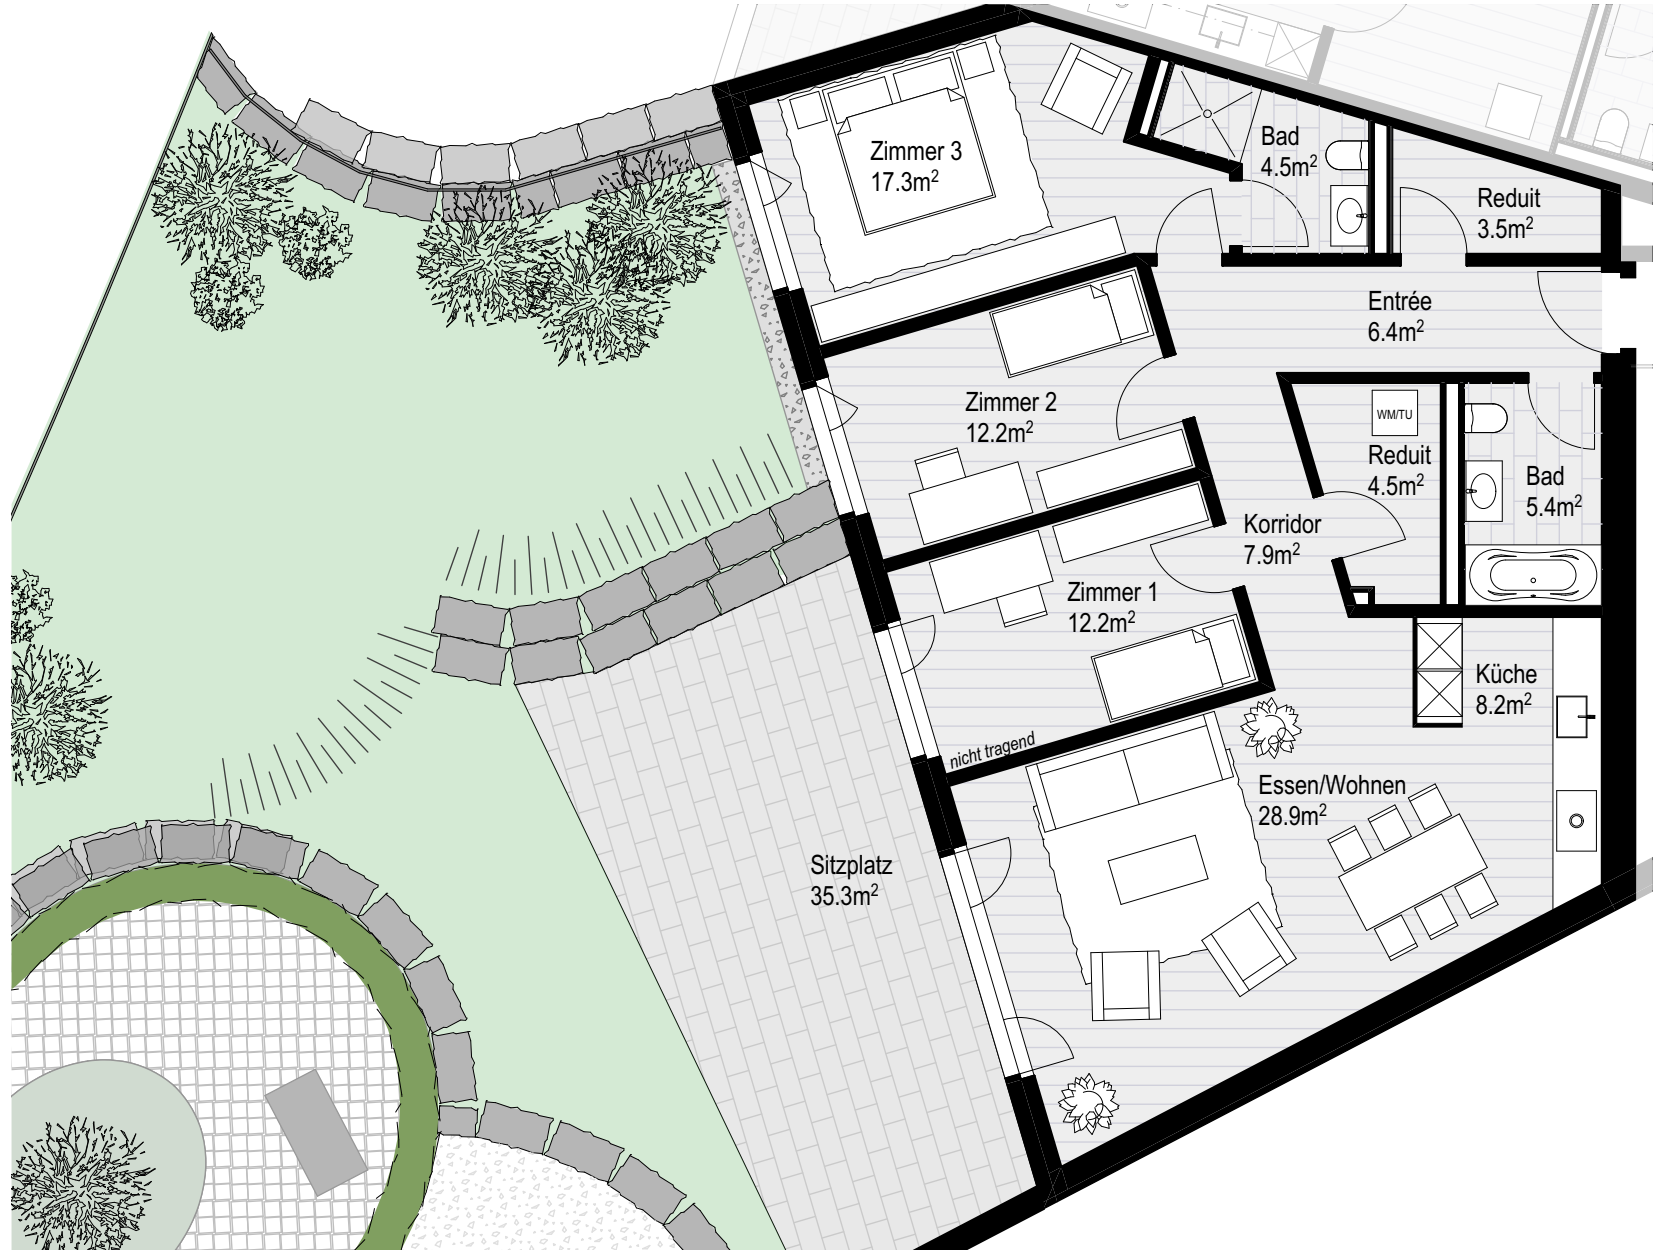

MASSSTAB 1:100

